


Friedhof

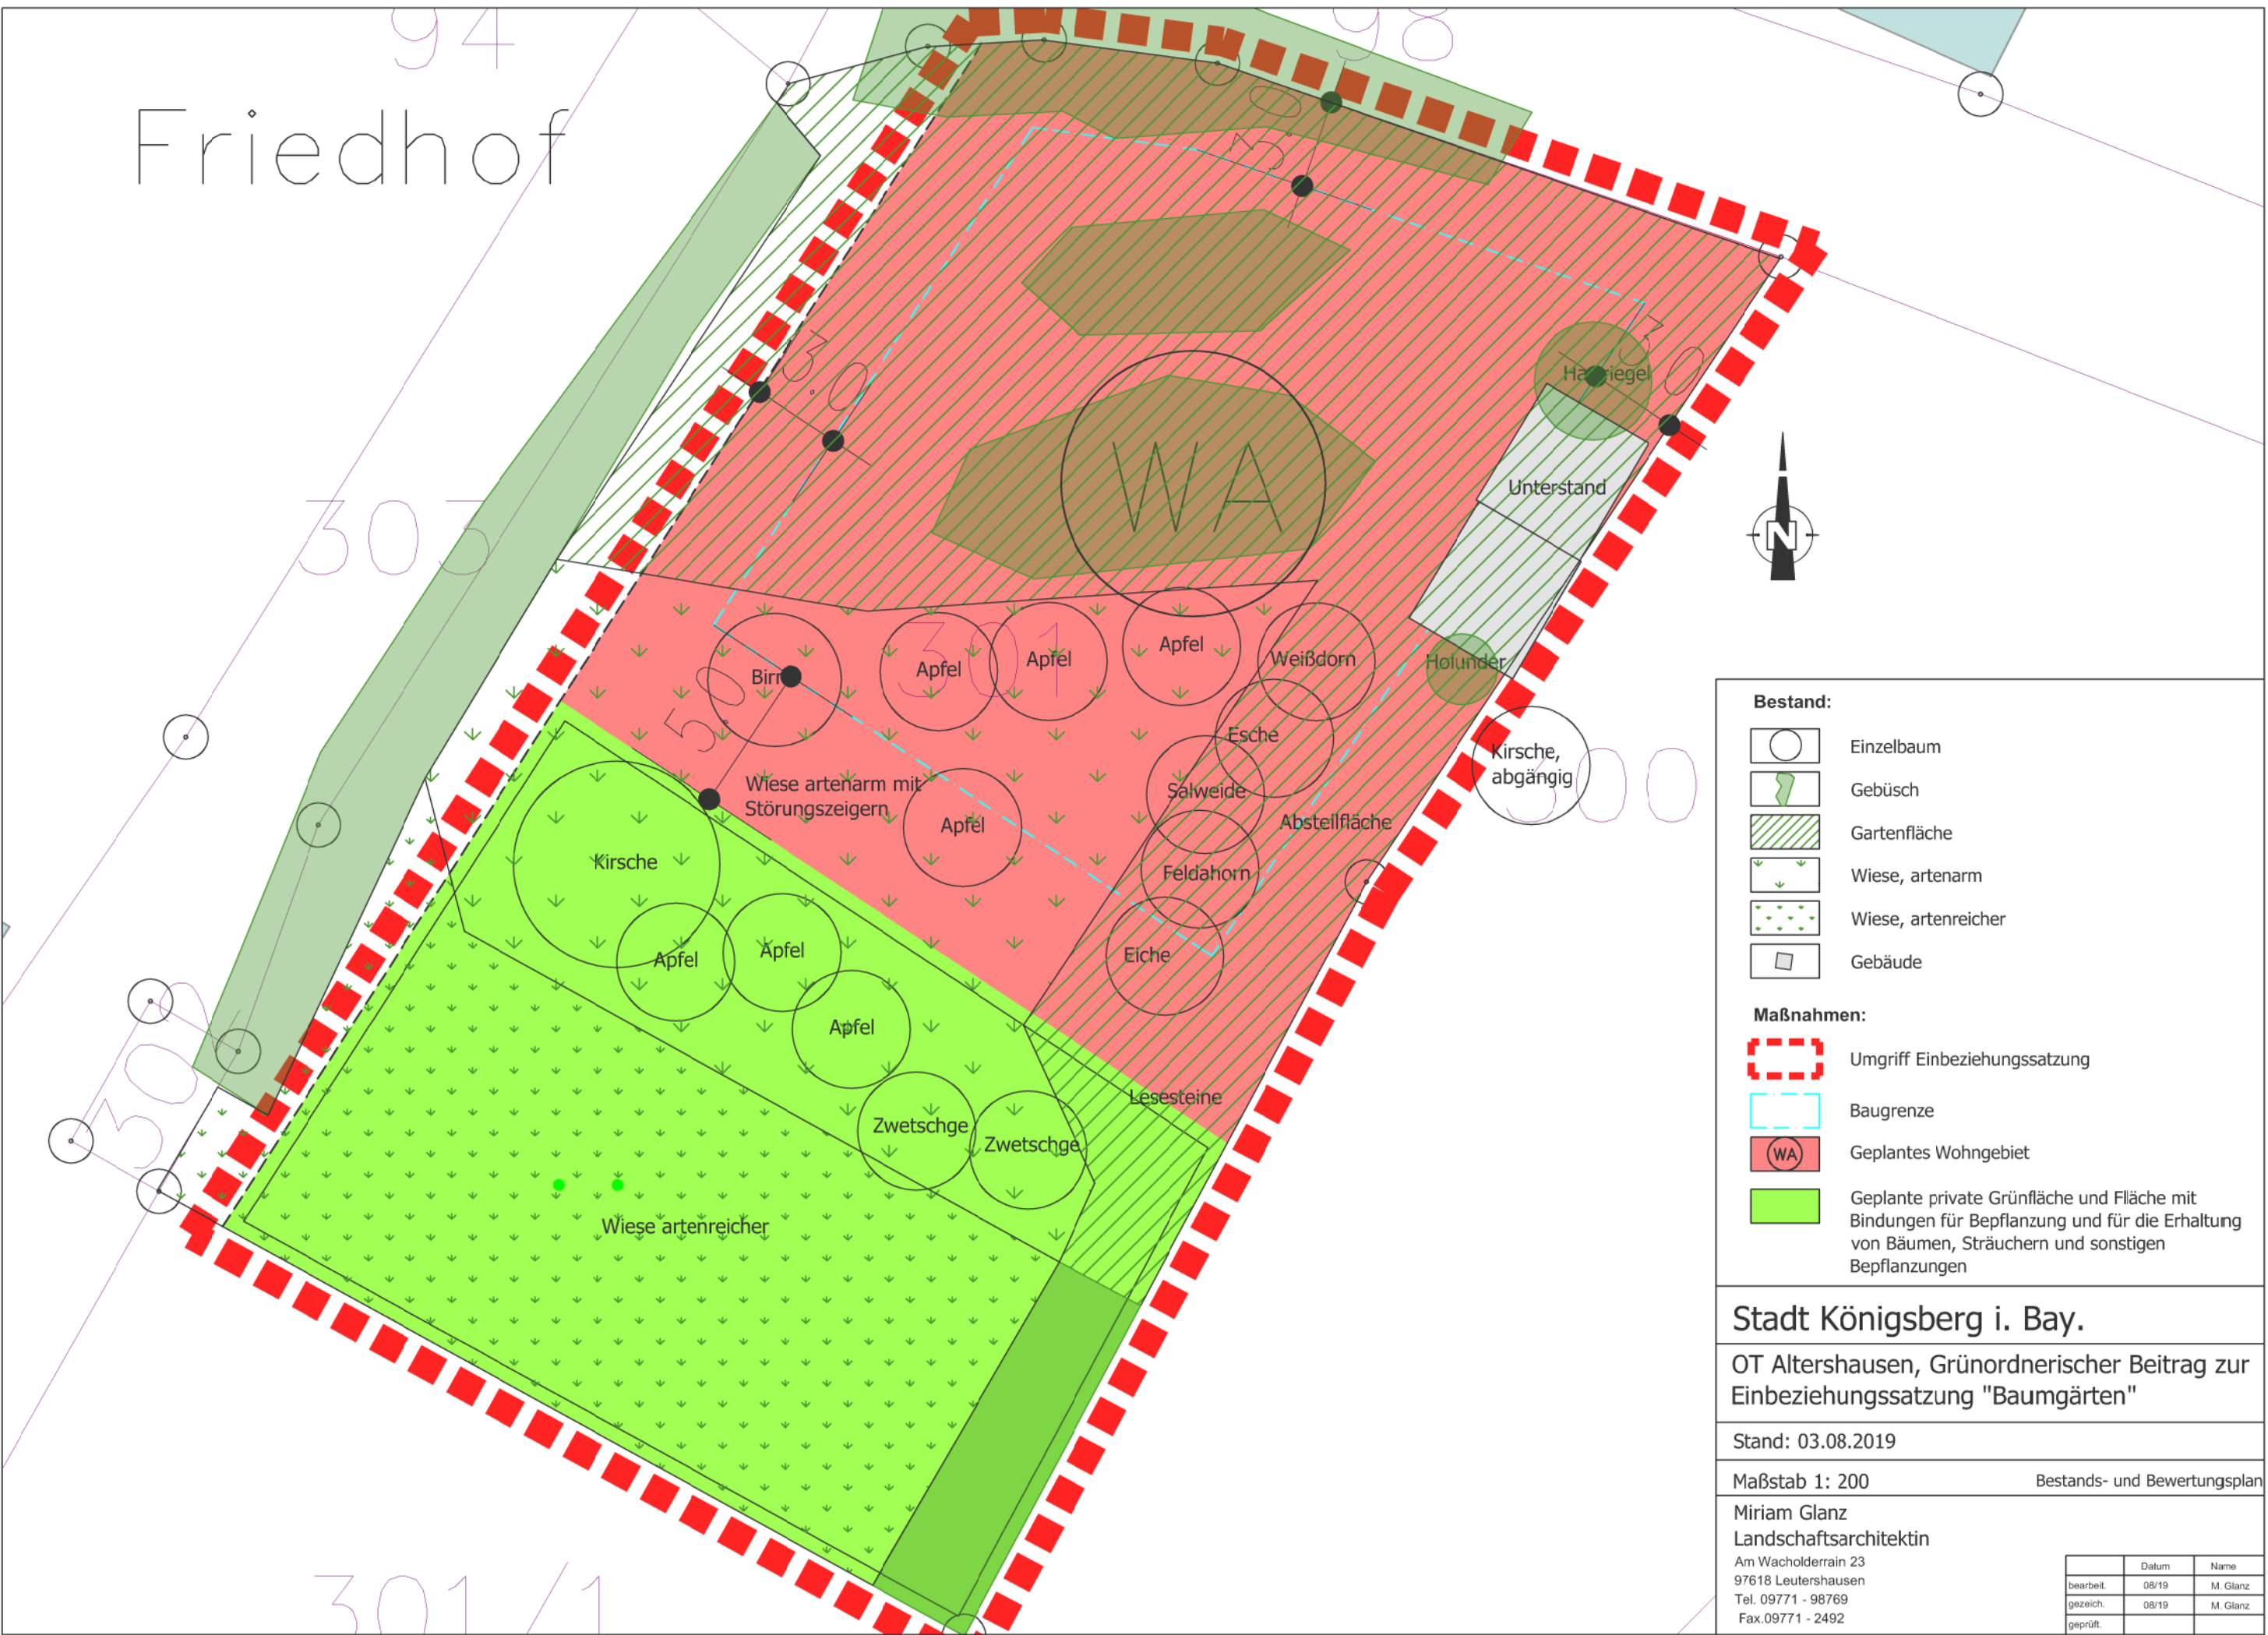

Bestand:

- Einzelbaum
- Gebüsch
- Gartenfläche
- Wiese, artenarm
- Wiese, artenreicher
- Gebäude

Maßnahmen:

- Umgriff Einbeziehungssatzung
- Baugrenze
- Geplantes Wohngebiet
- Geplante private Grünfläche und Fläche mit Bindungen für Bepflanzung und für die Erhaltung von Bäumen, Sträuchern und sonstigen Bepflanzungen

Stadt Königsberg i. Bay.

OT Altershausen, Grünordnerischer Beitrag zur Einbeziehungssatzung "Baumgärten"

Stand: 03.08.2019

Maßstab 1: 200 Bestands- und Bewertungsplan

Miriam Glanz
Landschaftsarchitektin
Am Wacholderrain 23
97618 Leutershausen
Tel. 09771 - 98769
Fax.09771 - 2492

	Datum	Name
bearbeit.	08/19	M. Glanz
gezeich.	08/19	M. Glanz
geprüft.		